

**PLU ACTUEL**

DATE	PHASE	PROCEDURE		DATE	PHASE	PROCEDURE
	Réunion d'examen conjoint	DPMEC				

EURL Alain VULLIEZ


Architecte DPLG - Urbaniste

N° SIRET : 4937685500029

E-mail : atelier.axe@orange.fr

04 50 26 11 87  
06 45 16 44 02  
82 Bd de la Corniche 74 200 THONON-LES-BAINS

ATELIER AXE

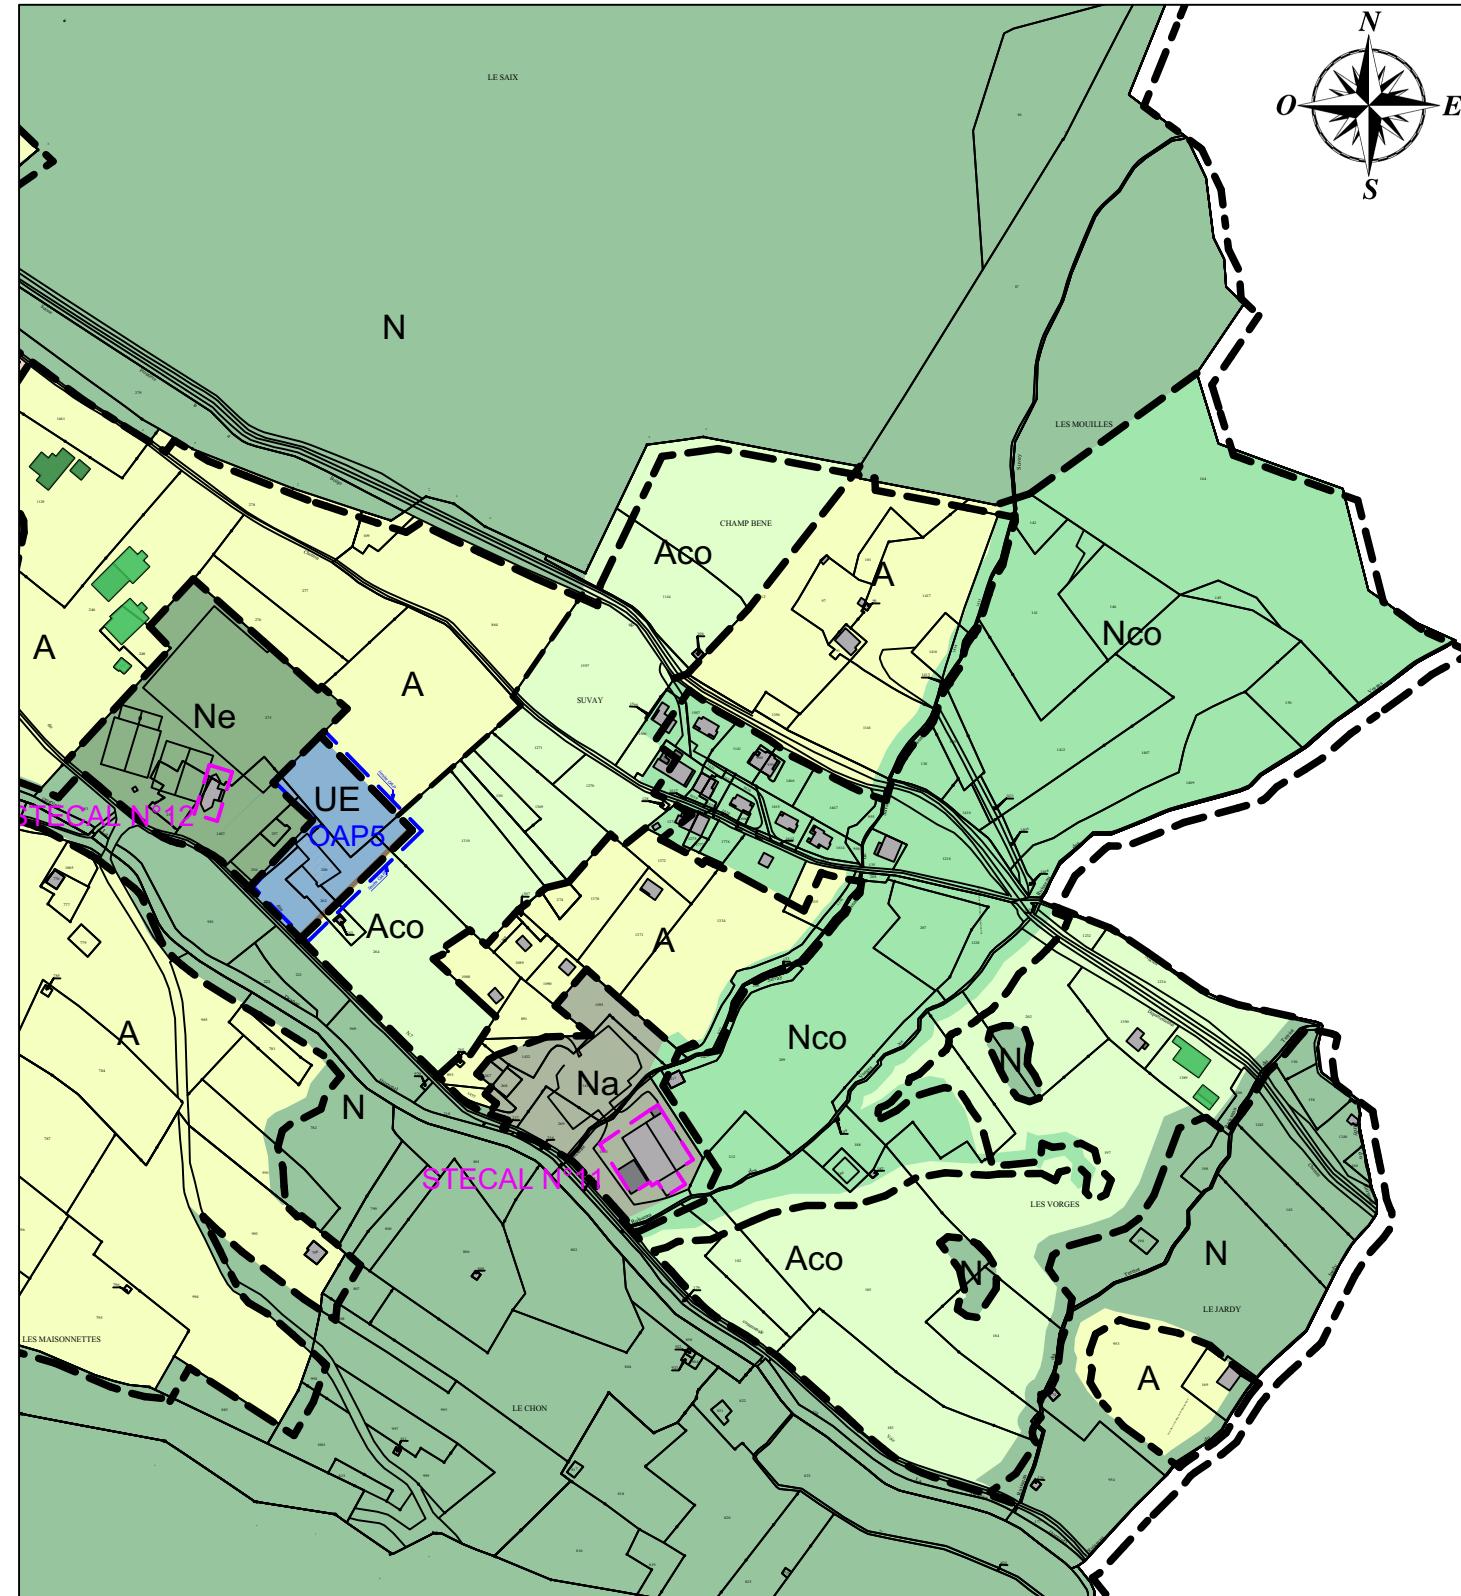

**DPMEC**

DEPARTEMENT DE HAUTE SAVOIE	
<b>PLU de La Chapelle d'Abondance</b>	
<b>DPMEC</b> Sous le Saix	
PLAN N° <b>1</b>	Classement en zone UE, création d'une OAP et des zones Aco, Nco
PHASE	Réunion d'Examen Conjoint
	17 juillet 2025
	Ech : 1/5500°